



Übersichtsplan Sportzentrum Mettmann

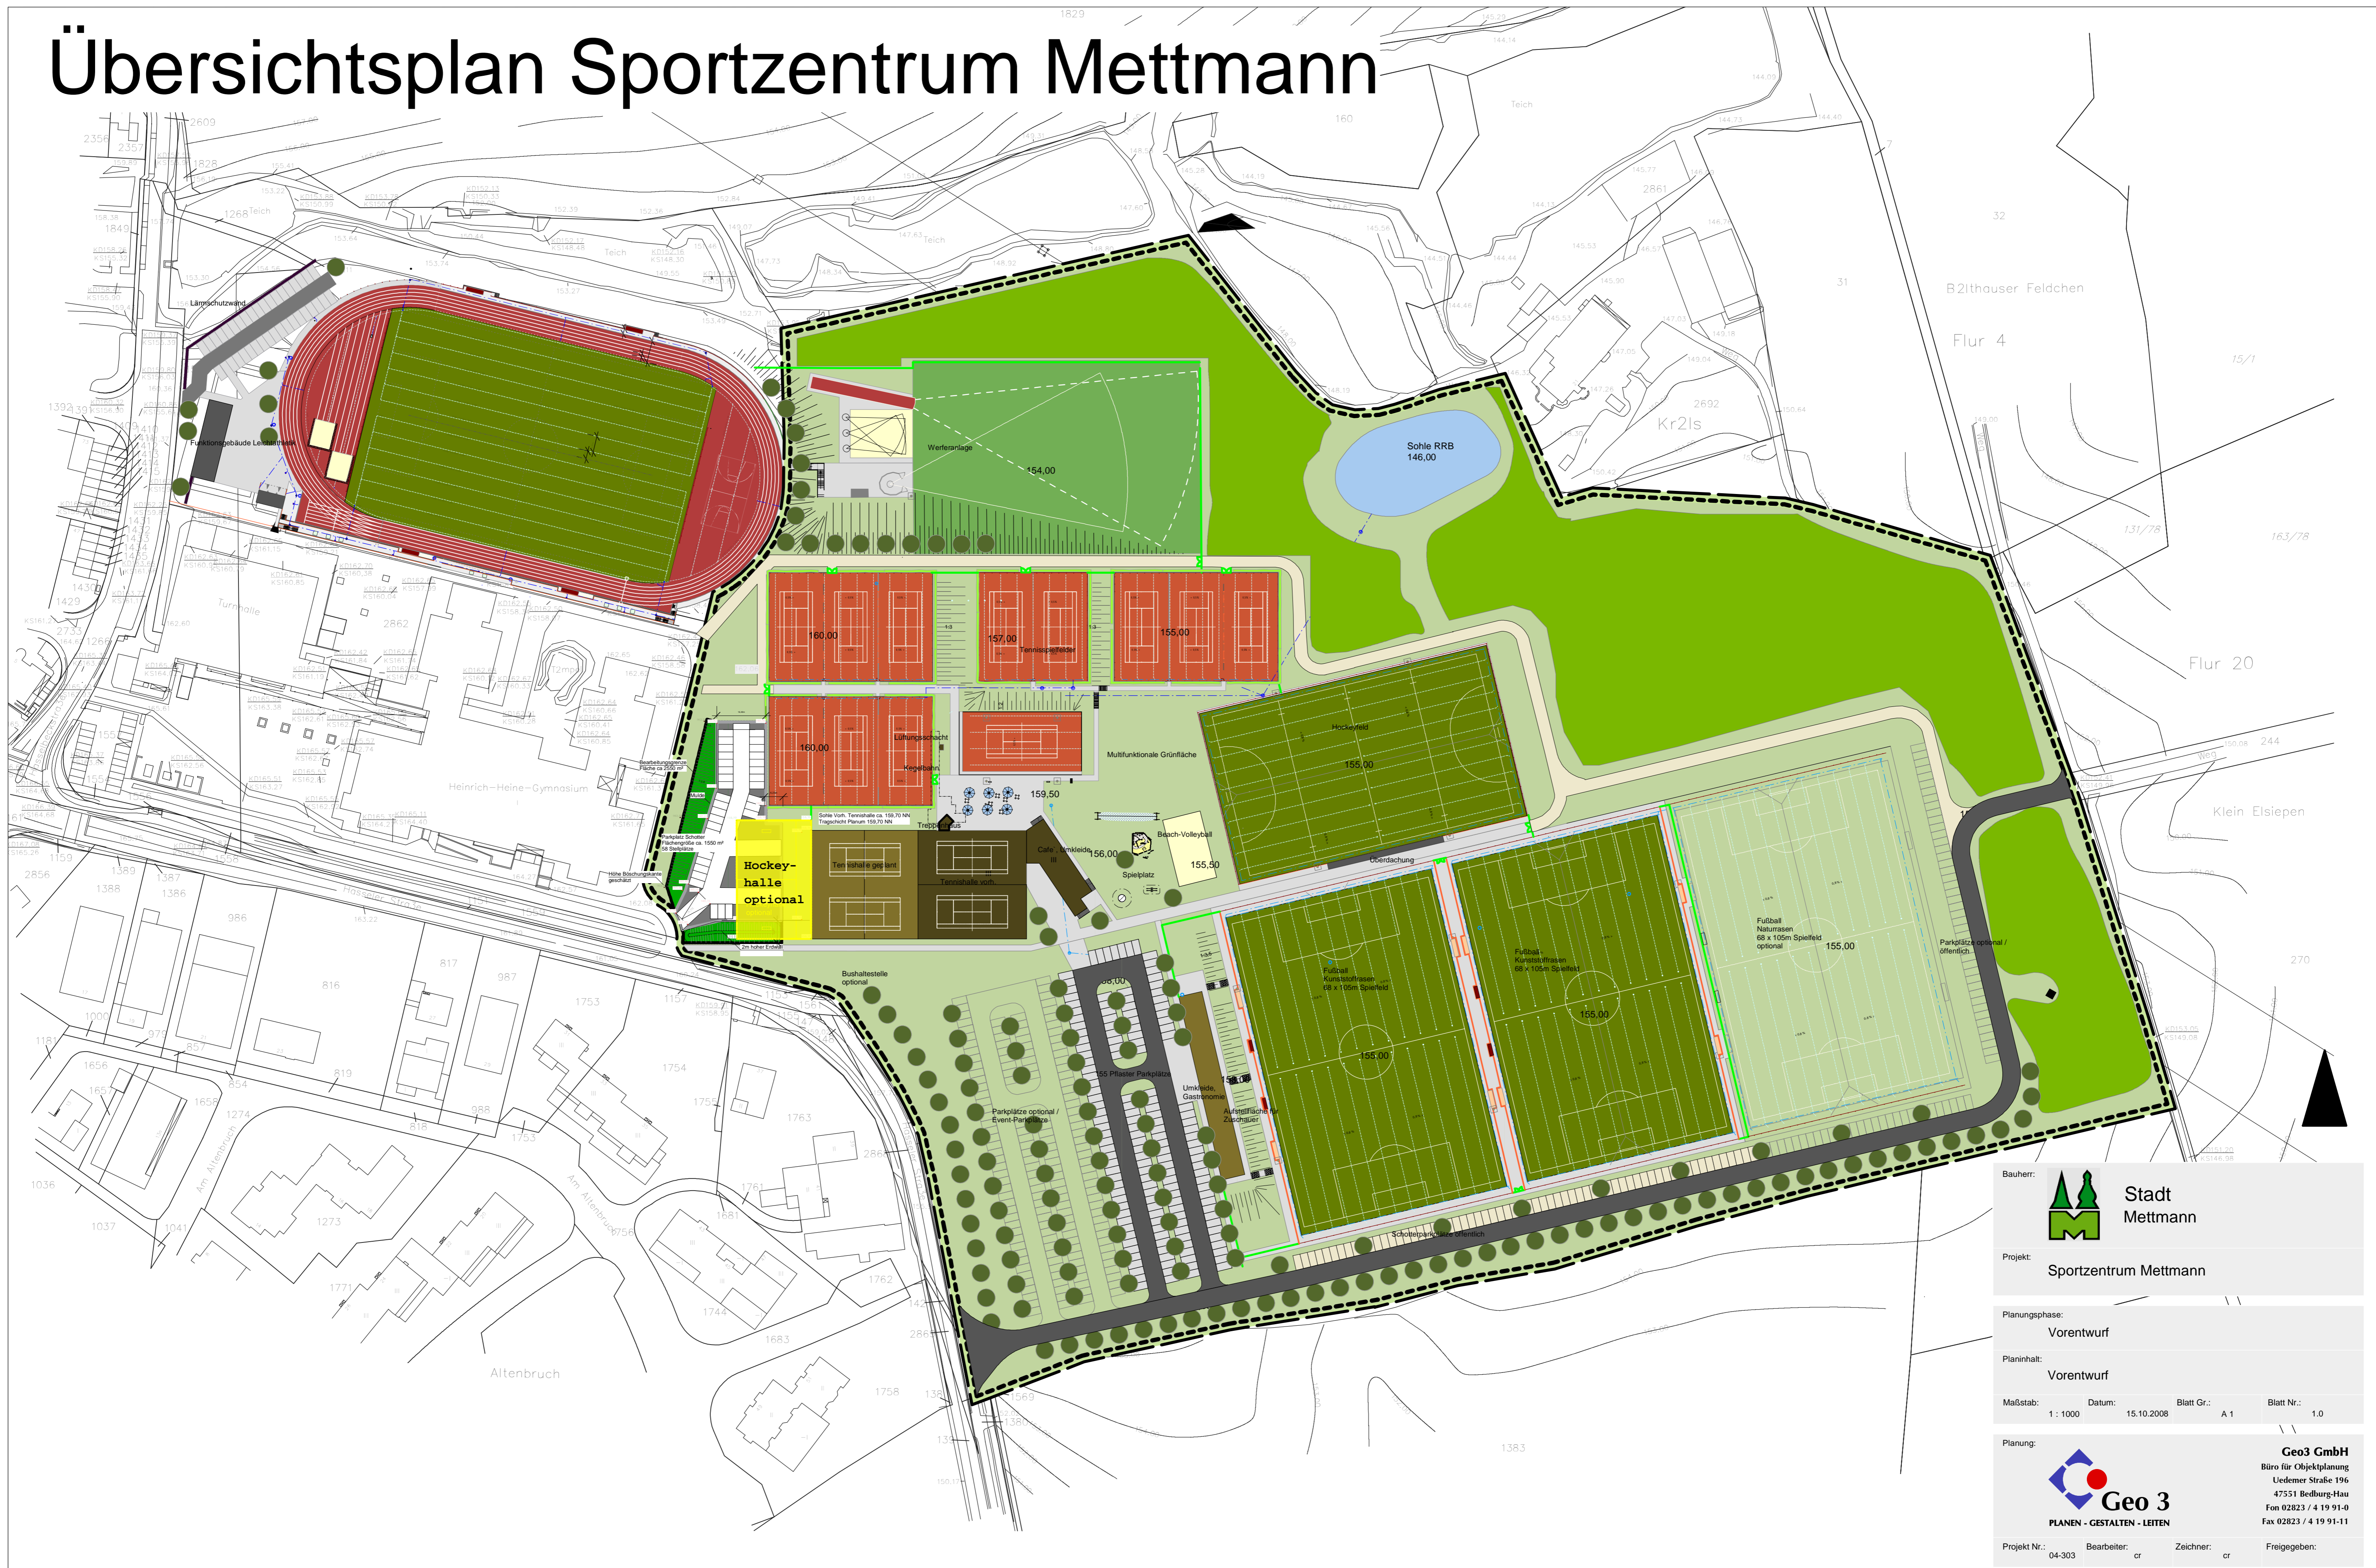


Bauherr:  **Stadt Mettmann**

Projekt: **Sportzentrum Mettmann**

Planungsphase: **Vorentwurf**

Planinhalt: **Vorentwurf**

Maßstab: 1 : 1000 Datum: 15.10.2008 Blatt Gr.: A 1 Blatt Nr.: 1.0

Planung:  **Geo3 GmbH**
 Büro für Objektplanung
 Uedemer Straße 196
 47551 Bedburg-Hau
 Fon 02823 / 4 19 91-0
 Fax 02823 / 4 19 91-11

Projekt Nr.: 04-303 Bearbeiter: cr Zeichner: cr Freigegeben:

Modifikation zum Original: Optionaler Hockeyhallenstandort hervorgehoben